


# План расстановки выключателей и осветительных приборов с привязками

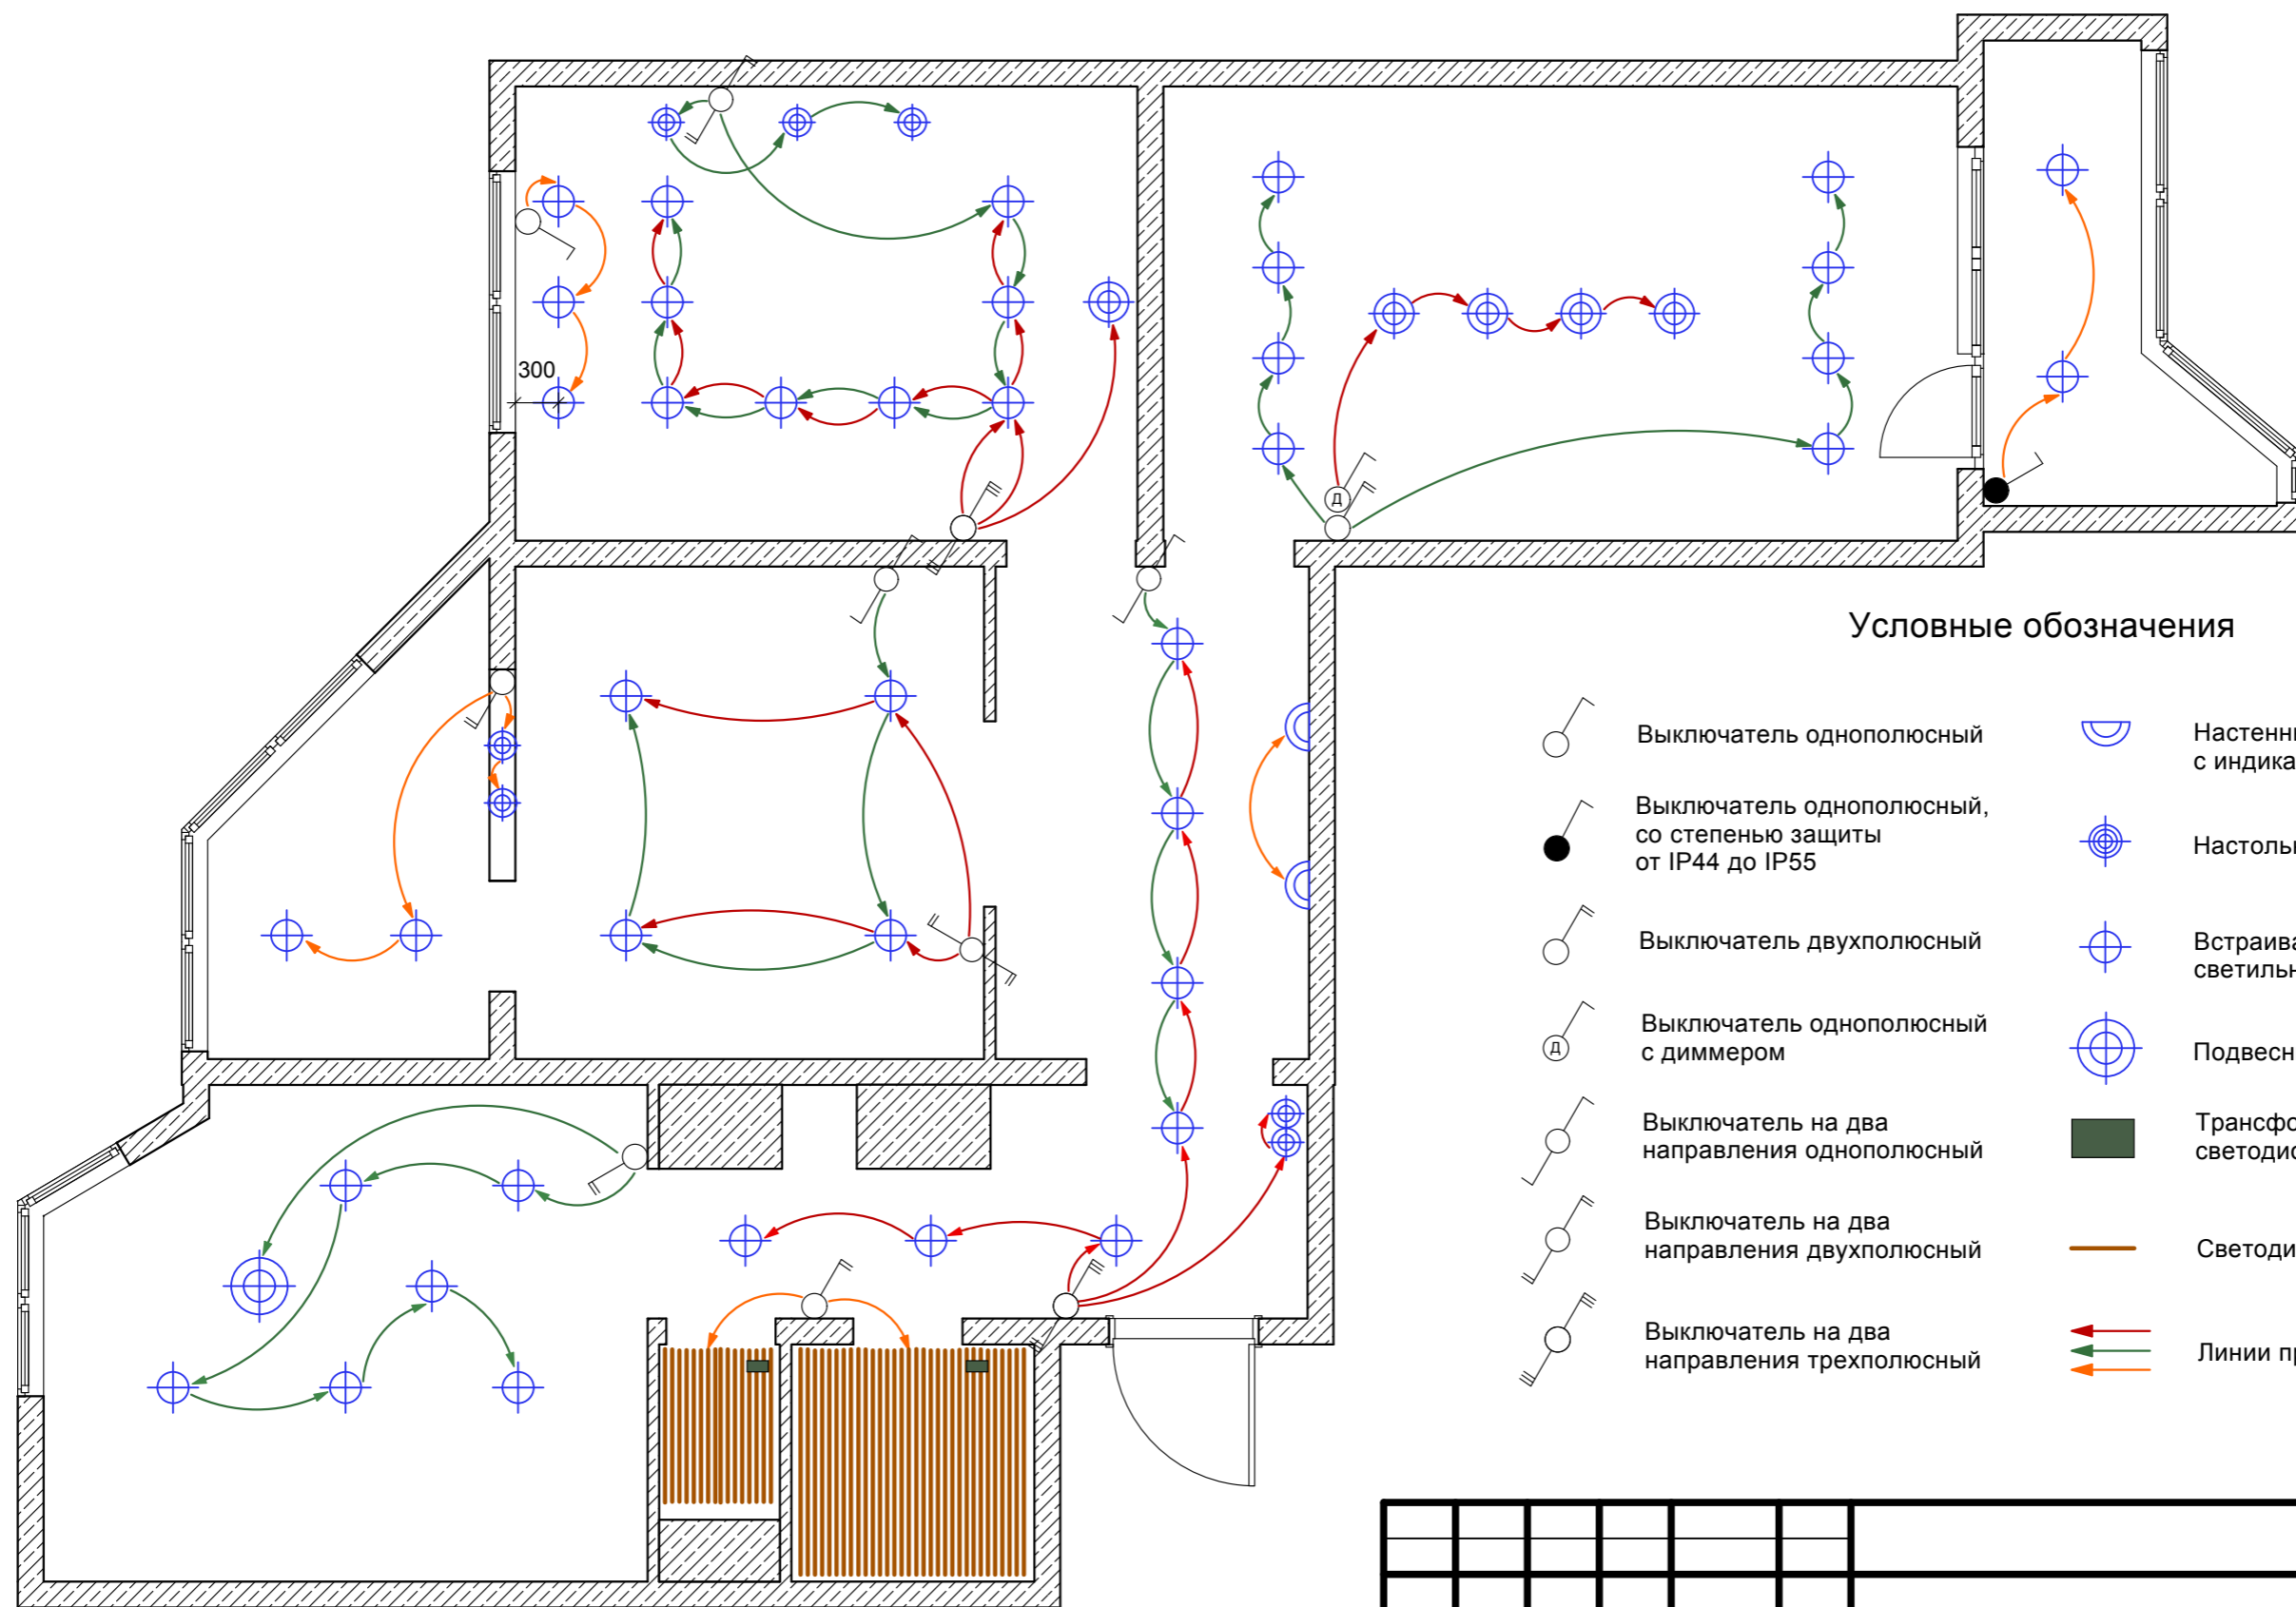

## Условные обозначения

- |  |  |  |  |
|--|--|--|--|
|  | Выключатель однополюсный                                     |  | Настенные светильники "бра" с индикатором движения |
|  | Выключатель однополюсный, со степенью защиты от IP44 до IP55 |  | Настольные лампы                                   |
|  | Выключатель двухполюсный                                     |  | Встраиваемые потолочные светильники                |
|  | Выключатель однополюсный с диммером                          |  | Подвесные люстры                                   |
|  | Выключатель на два направления однополюсный                  |  | Трансформатор светодиодной ленты                   |
|  | Выключатель на два направления двухполюсный                  |  | Светодиодная лента                                 |
|  | Выключатель на два направления трехполюсный                  |  | Линии привязки                                     |

Примечание.  
Смотреть также лист 9 "План расстановки розеток и электровыводов", лист 10 "План расстановки выключателей и осветительных приборов".

						г. Москва, ул. Рождественская, дом 33, кв 573			
Изм.	Кол.ч.	Лист	№Док.	Подп.	Дата	Дизайн проект квартиры	Стадия	Лист	Листов
							2	11	
План расстановки выключателей и осветительных приборов с привязками М 1:50							Aran Studio		