


Схема планировки с указанием основных размеров

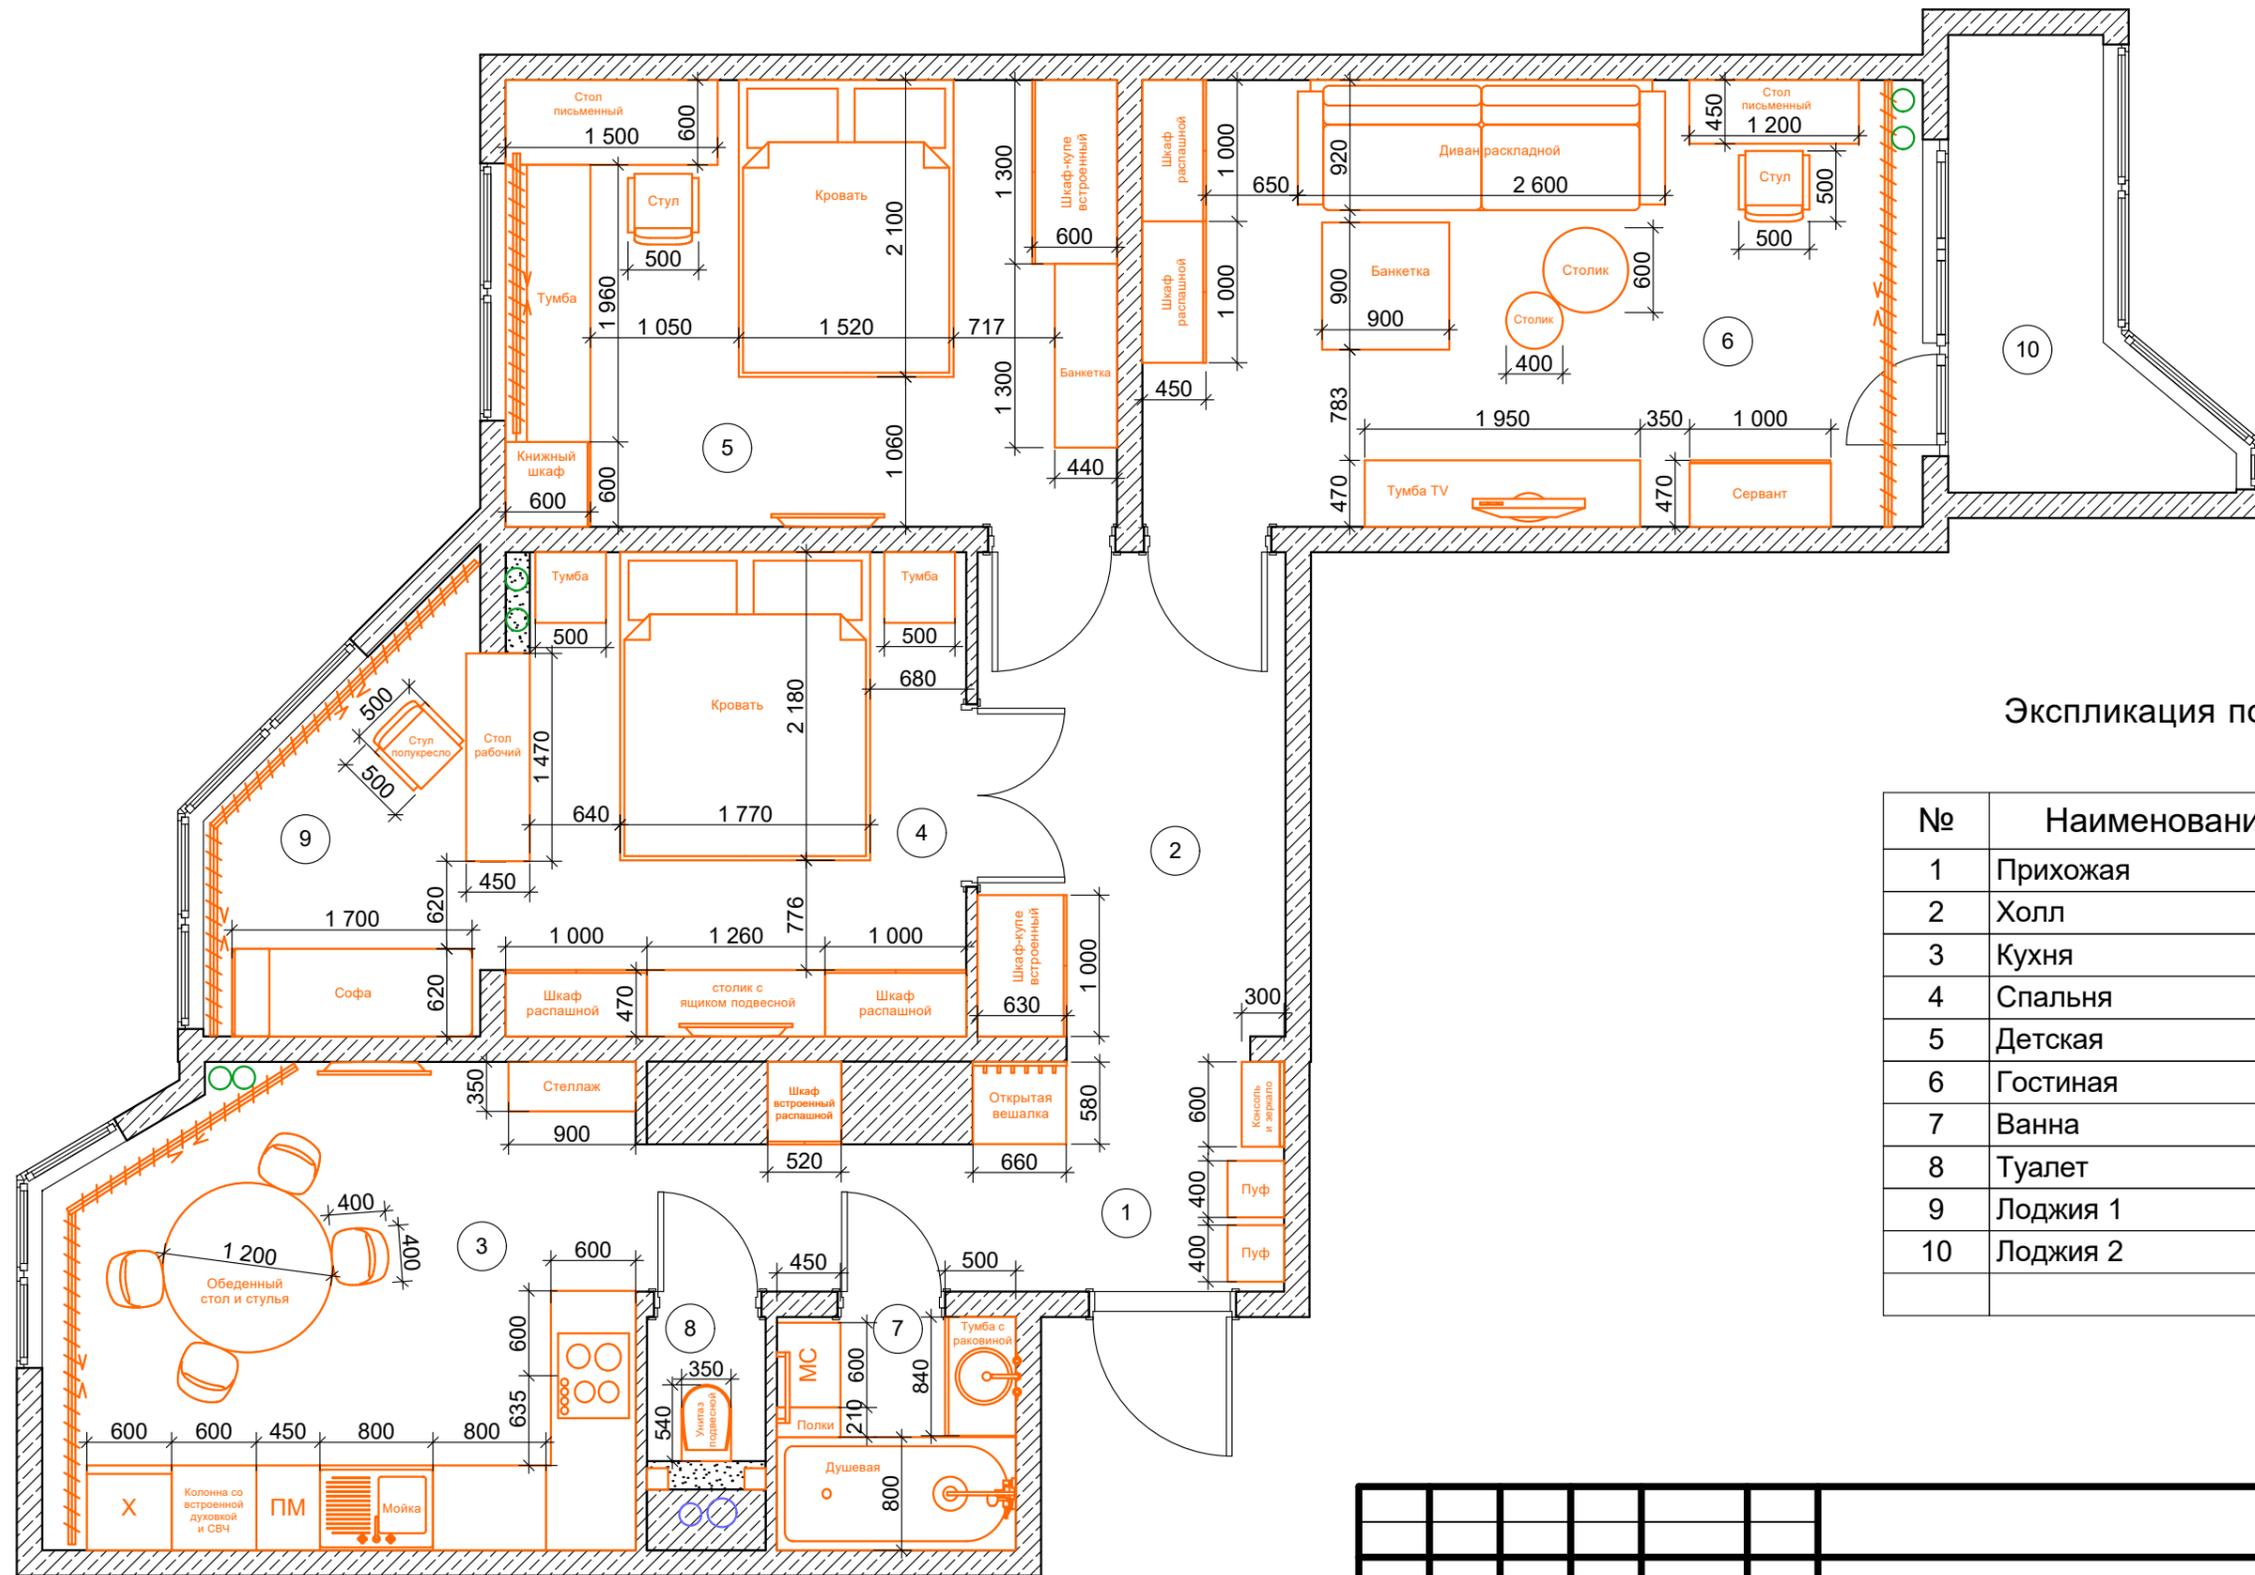

Экспликация помещений

№	Наименование	Площадь
1	Прихожая	6,3
2	Холл	7,5
3	Кухня	13,9
4	Спальня	11,2
5	Детская	13,6
6	Гостиная	17,4
7	Ванна	2,8
8	Туалет	1,0
9	Лоджия 1	4,9
10	Лоджия 2	4,2
		82,8 м2

Примечание.
Смотреть так же лист 19 "План расстановки мебели".
На чертеже оптимальные размеры проходных зон, мебели и оборудования.

						г. Москва, ул. Рождественская, дом 33, кв 573			
Изм.	Коп.уч.	Лист	№Док.	Подп.	Дата	Дизайн проект квартиры	Стадия	Лист	Листов
							2	20	
Схема планировки с указанием основных размеров М 1:50							Aran Studio		