


# План демонтажа

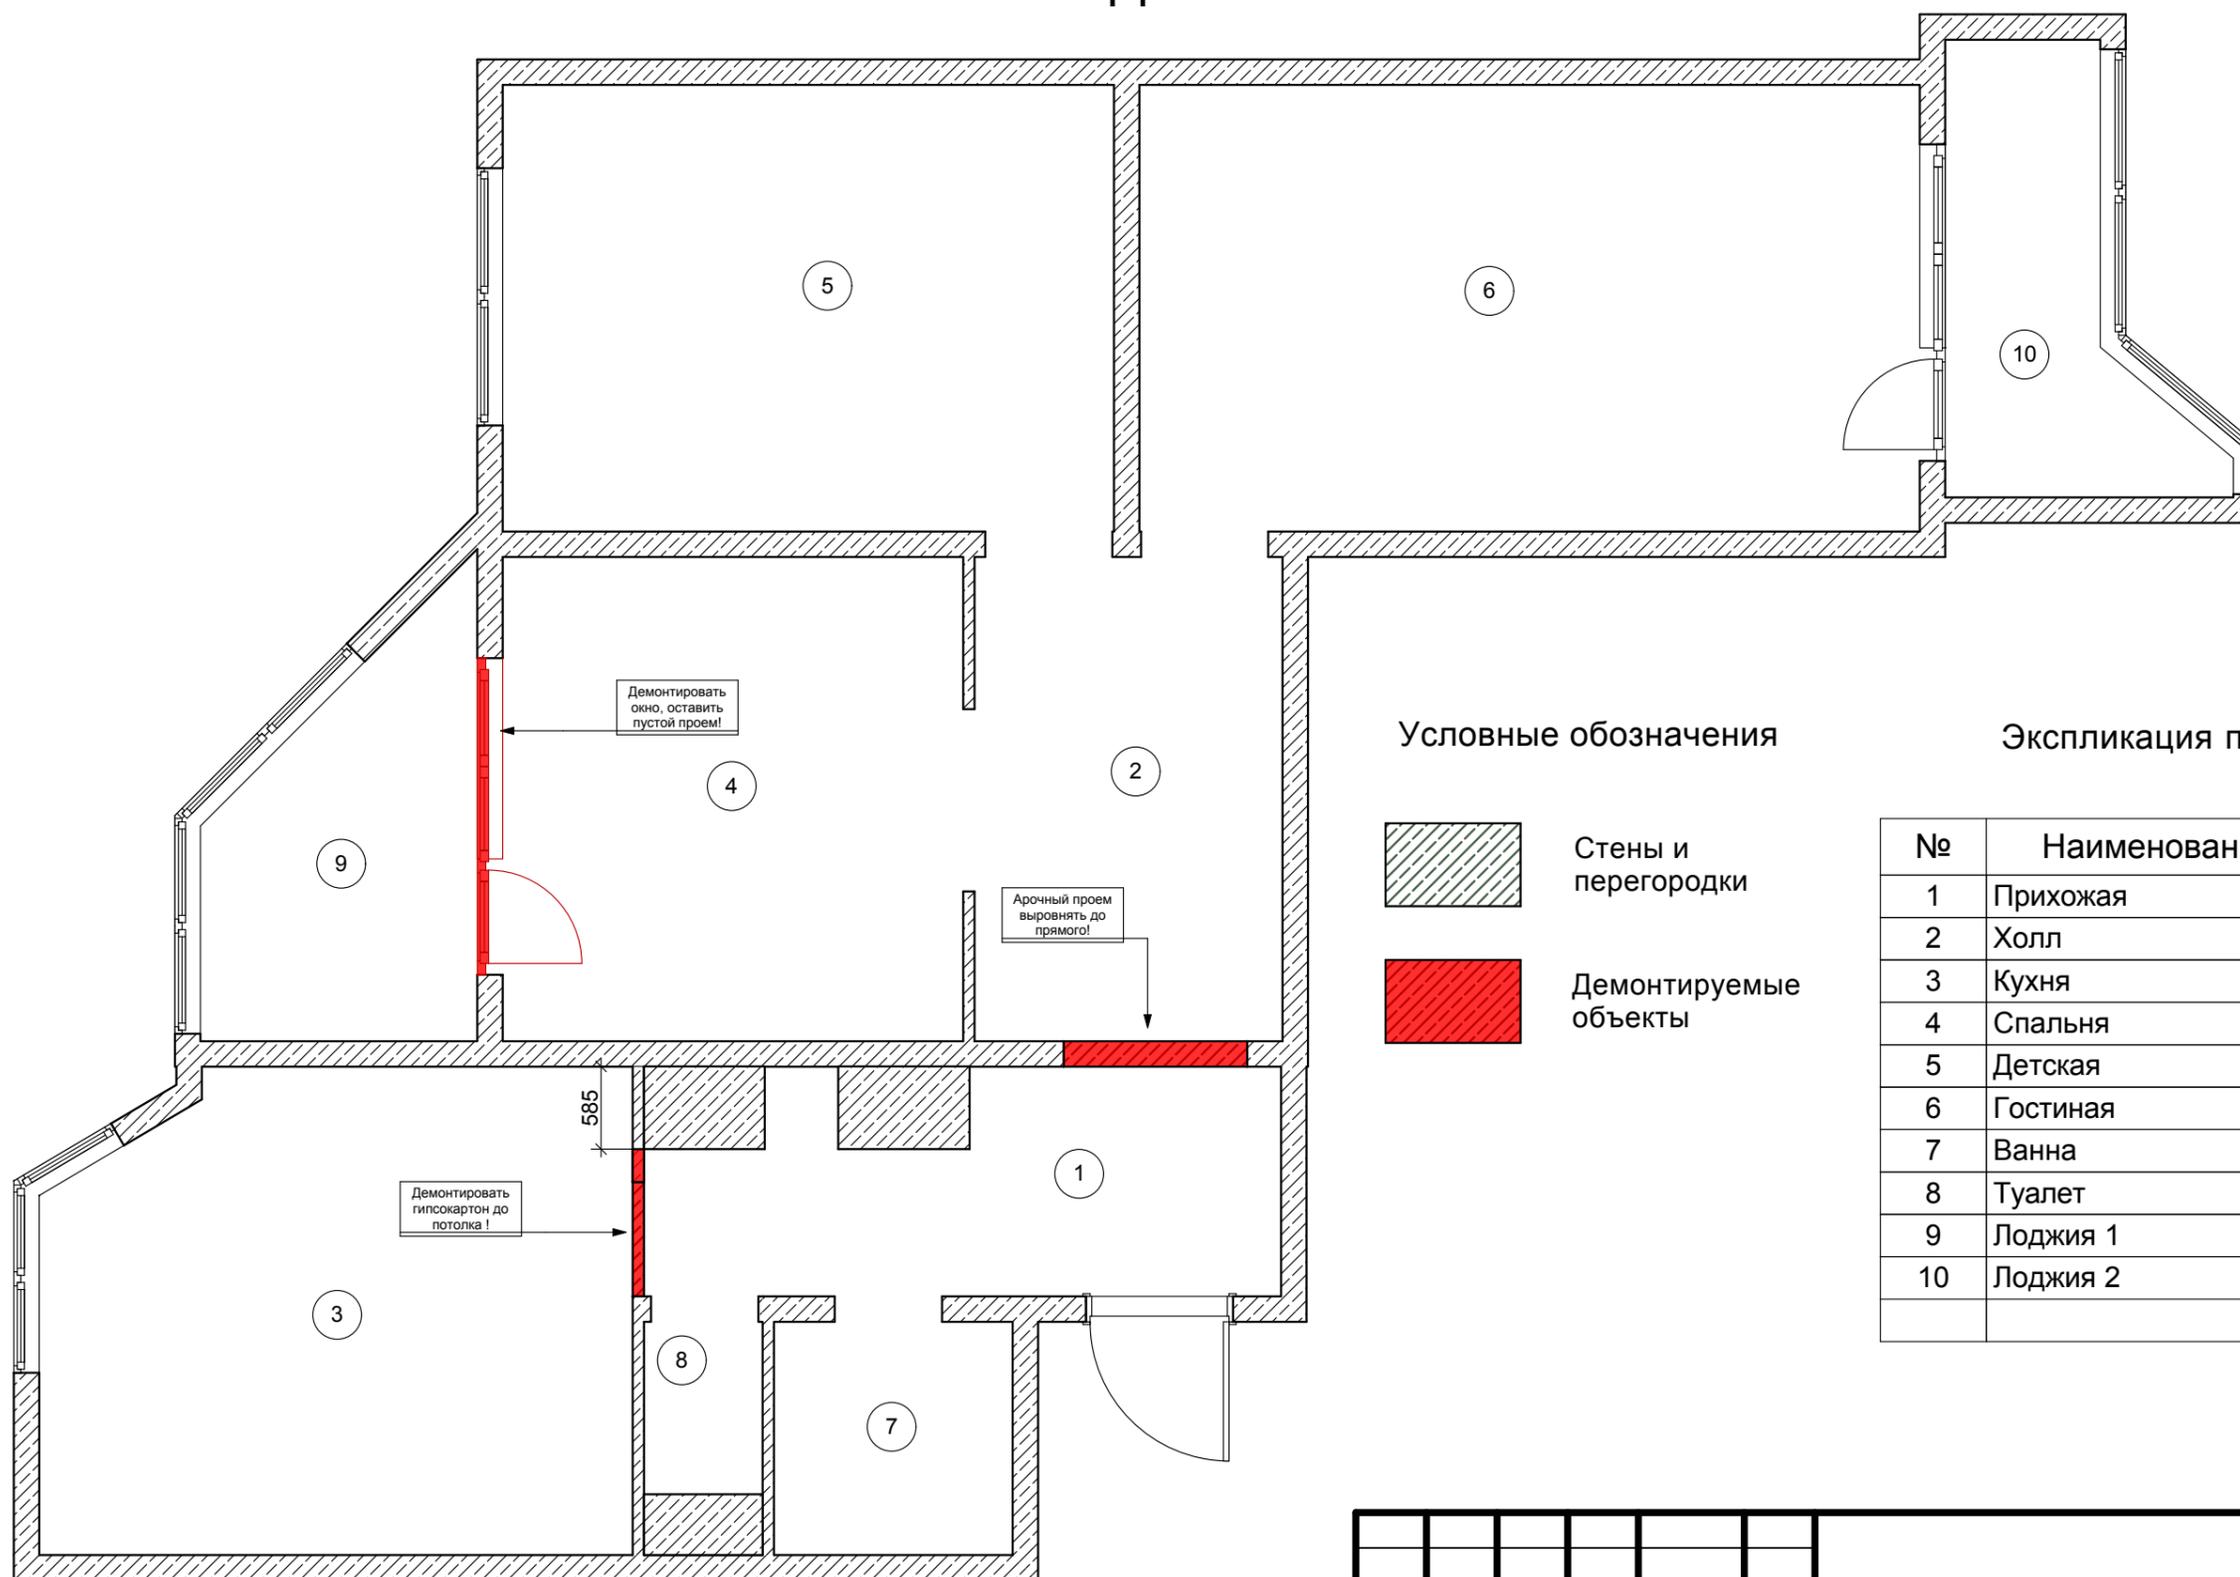

## Условные обозначения



Стены и перегородки



Демонтируемые объекты

## Экспликация помещений

№	Наименование	Площадь
1	Прихожая	6,3
2	Холл	7,5
3	Кухня	13,9
4	Спальня	11,2
5	Детская	13,6
6	Гостиная	17,4
7	Ванна	2,8
8	Туалет	1,0
9	Лоджия 1	4,9
10	Лоджия 2	4,2
		82,8 м2

Примечание.  
 Размеры даны без учета отделочных материалов.  
 Высота дверных проемов 2100 мм.  
 Высота до оконных проемов 910 мм.  
 Высота до оконных проемов на лоджиях 950 мм.  
 Высота потолка 2670 мм, дана от уровня черного пола.

						г. Москва, ул. Рождественская, дом 33, кв 573			
Изм.	Коп.уч.	Лист	№Док.	Подп.	Дата	Дизайн проект квартиры	Стадия	Лист	Листов
							2	6	
						План демонтажа	Aran Studio		