


План расстановки розеток, электровыводов

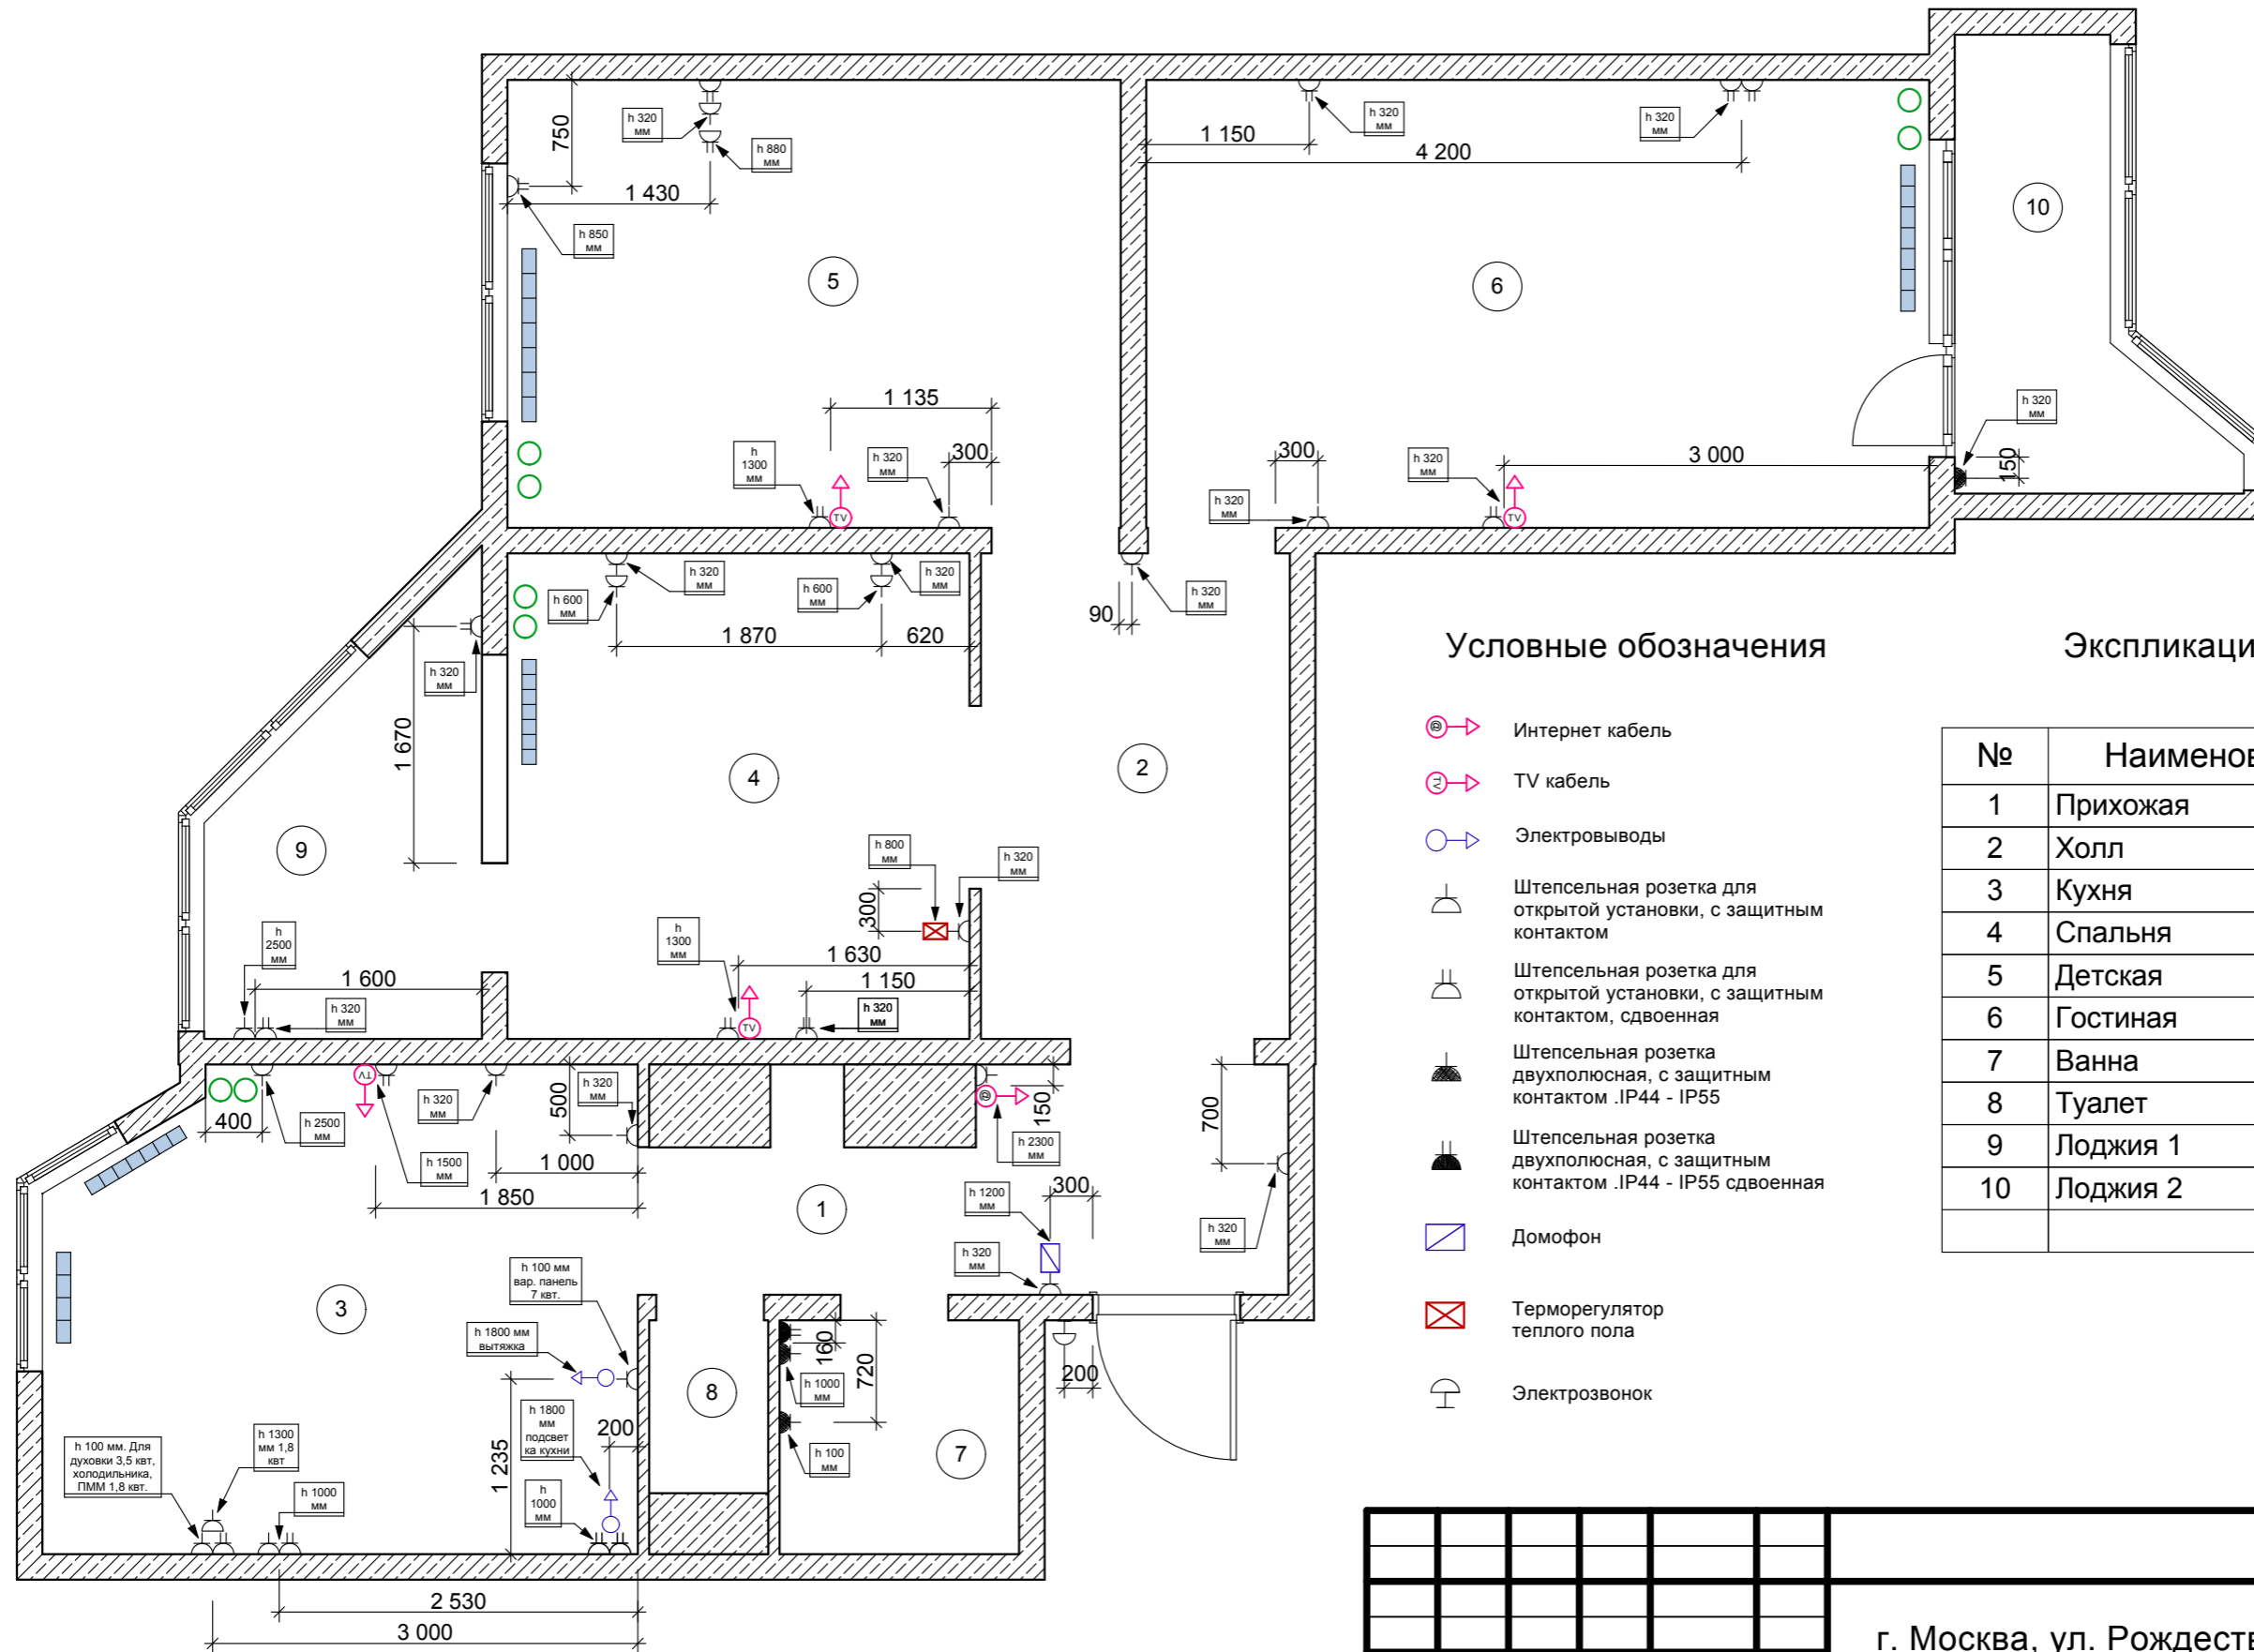

Условные обозначения

- Интернет кабель
- TV кабель
- Электровыводы
- Штепсельная розетка для открытой установки, с защитным контактом
- Штепсельная розетка для открытой установки, с защитным контактом, сдвоенная
- Штепсельная розетка двухполюсная, с защитным контактом .IP44 - IP55
- Штепсельная розетка двухполюсная, с защитным контактом .IP44 - IP55 сдвоенная
- Домофон
- Терморегулятор теплого пола
- Электрозвонок

Экспликация помещений

| № | Наименование | Площадь |
|----|--------------|---------|
| 1 | Прихожая | 6,3 |
| 2 | Холл | 7,5 |
| 3 | Кухня | 13,9 |
| 4 | Спальня | 11,2 |
| 5 | Детская | 13,6 |
| 6 | Гостиная | 17,4 |
| 7 | Ванна | 2,8 |
| 8 | Туалет | 1,0 |
| 9 | Лоджия 1 | 4,9 |
| 10 | Лоджия 2 | 4,2 |
| | | 82,8 м2 |

Примечание.
 Размеры даны до центра розеток и электровыводов.
 Высоты даны от уровня чистового пола
 Смотреть также лист 10 "План расстановки выключателей и осветительных приборов".

| | | | | | | | | |
|------|---------|------|-------|-------|------|---|------|--------|
| | | | | | | г. Москва, ул. Рождественская, дом 33, кв 573 | | |
| Изм. | Коп.уч. | Лист | №Док. | Подп. | Дата | | | |
| | | | | | | Дизайн проект квартиры | | |
| | | | | | | Стадия | Лист | Листов |
| | | | | | | 2 | 9 | |
| | | | | | | План расстановки розеток, электровыводов М 1:50 | | |
| | | | | | | Aran Studio | | |